


# PLAN ORIENTACYJNY TRASY OBJAZDU

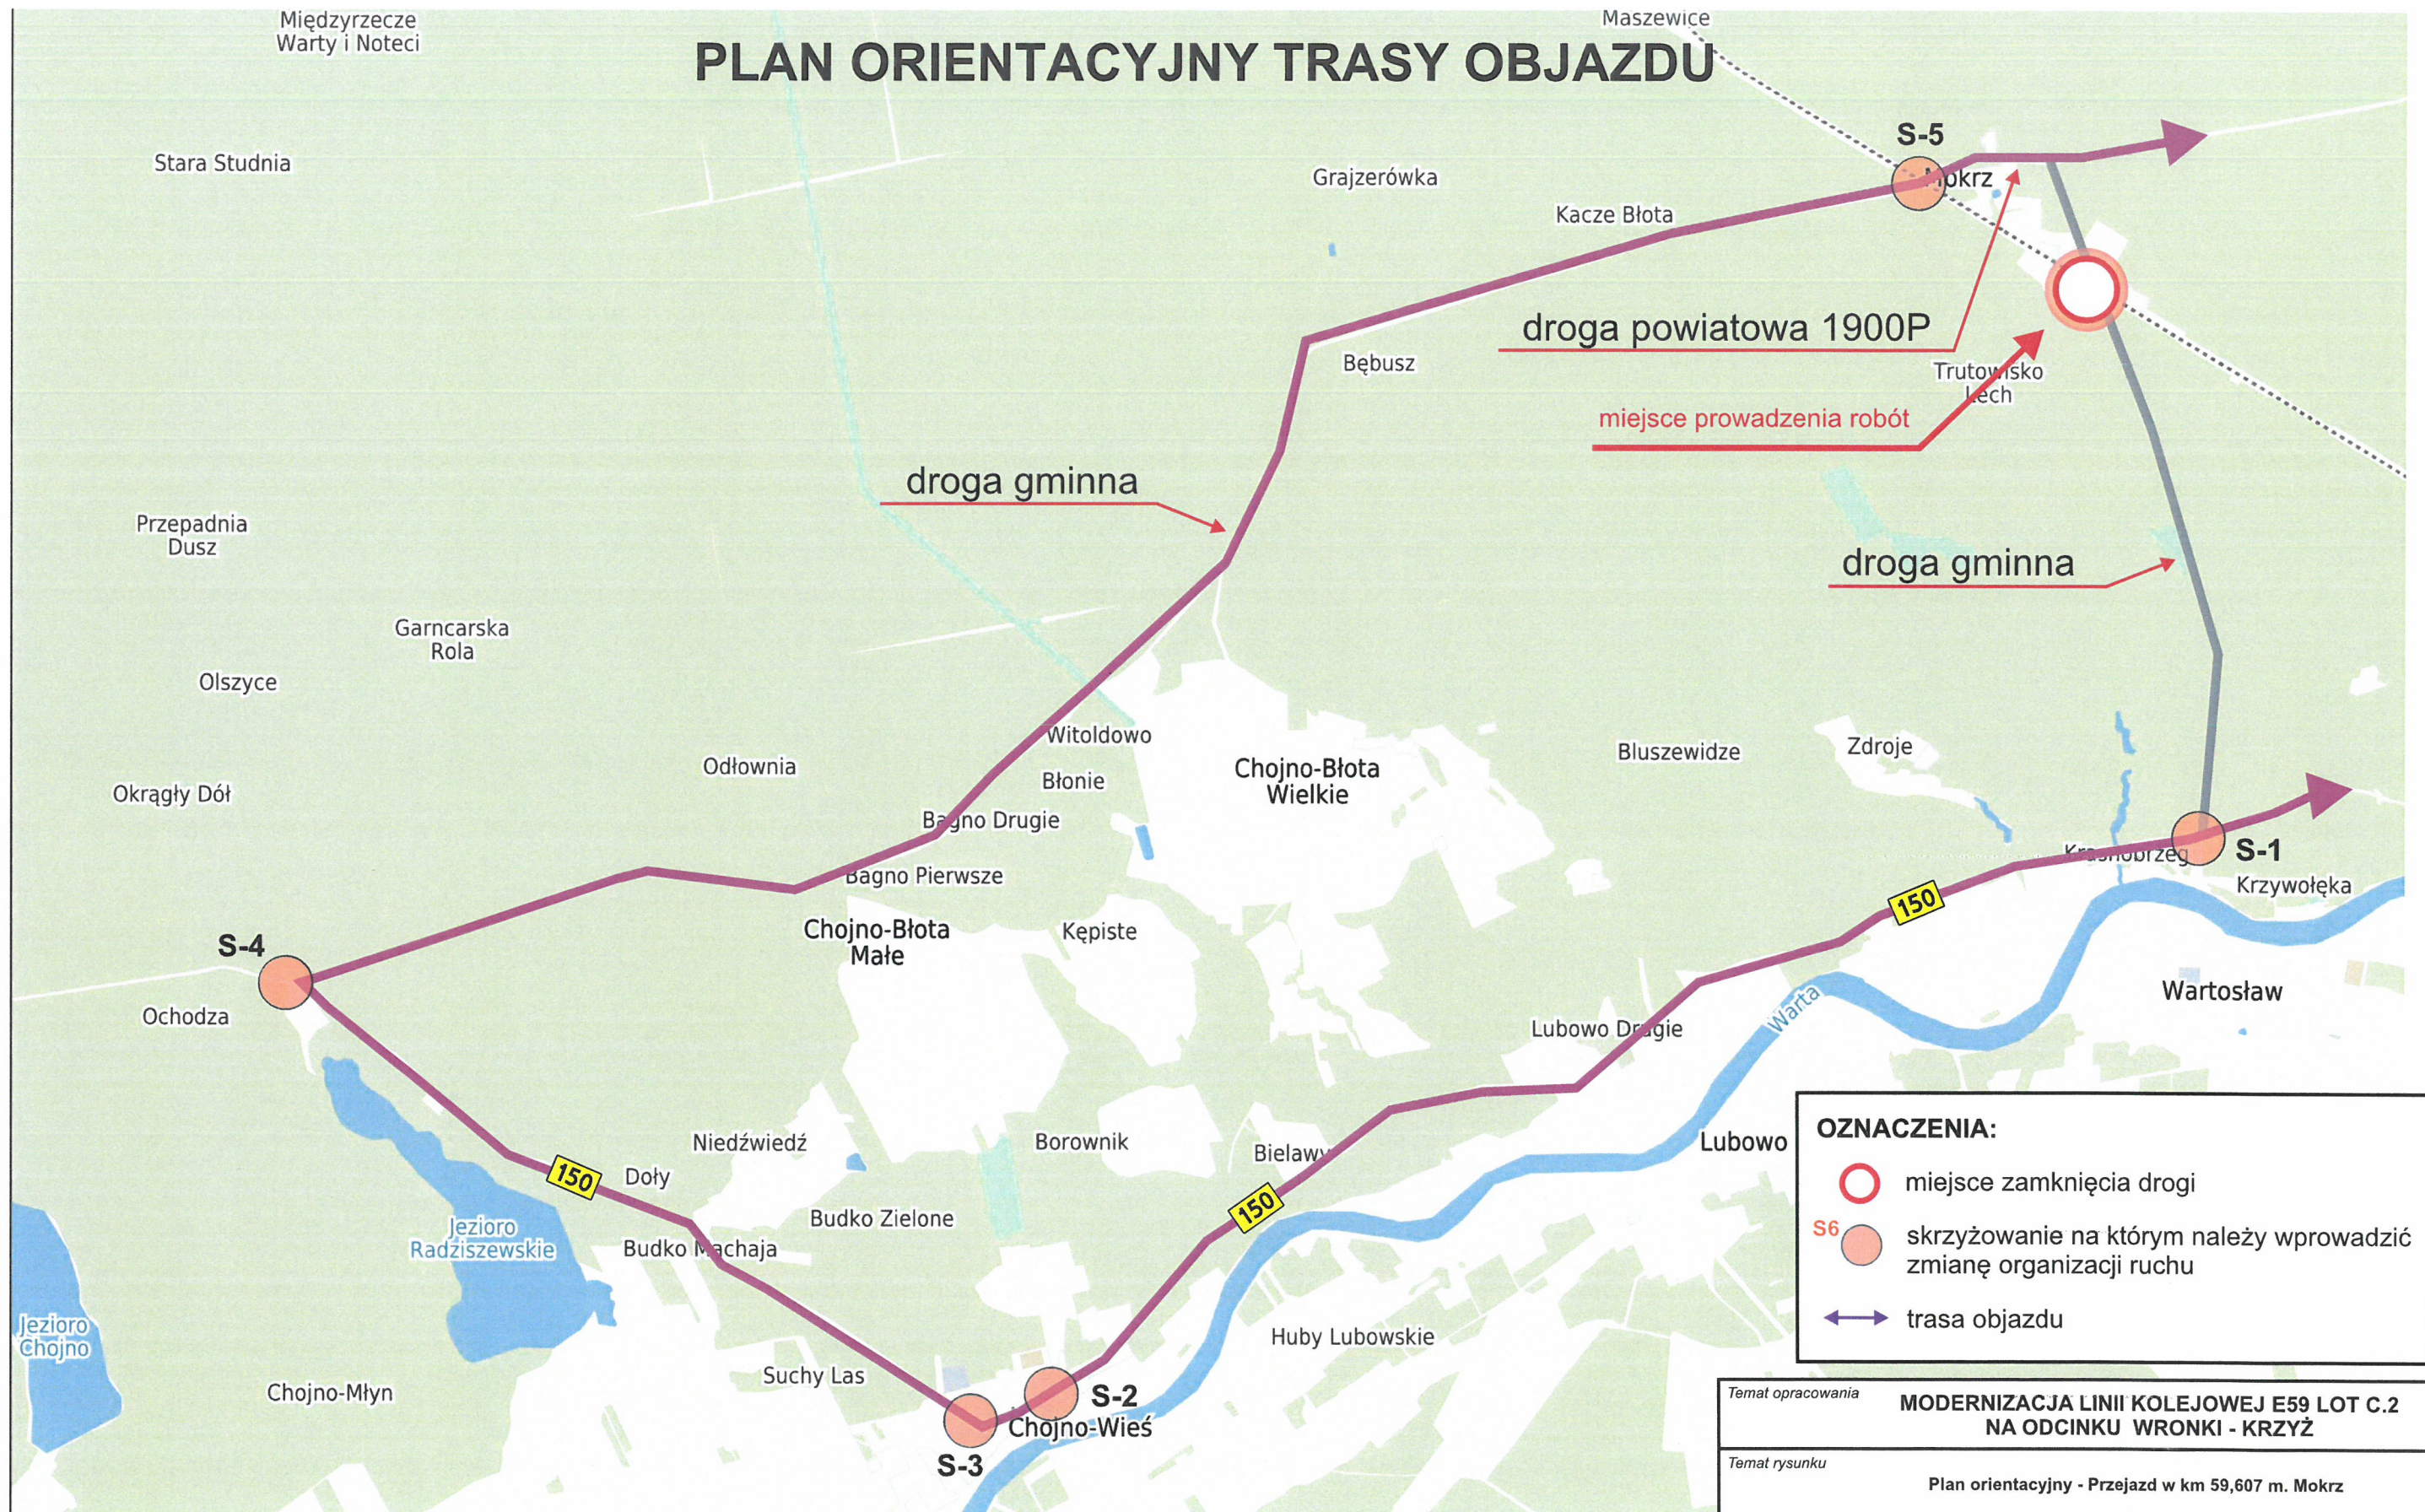

Temat opracowania		
<p align="center"><b>MODERNIZACJA LINII KOLEJOWEJ E59 LOT C.2 NA ODCINKU WRONKI - KRZYŻ</b></p>		
Temat rysunku		
<p align="center"><b>Plan orientacyjny - Przejazd w km 59,607 m. Mokrz</b></p>		
Wykonawca robót		
<p align="center"><b>STRABAG Sp.z o.o.</b> z siedzibą w Pruszkowie ul. Parzniewska 10, 05-800 Pruszków</p>		
Jednostka projektowa.	Z.H.P.U. "TRAK" inż. Agnieszka Kołodziej ul. Sikorskiego 28B/11	Nr arkusza
<b>TRAK</b>		<b>2</b>
Projektant		SKALA:
Agnieszka Kołodziej		<b>1:500</b>